



COMUNE DI TORRE PELLICE

STUDIO SUI PASCOLI COMUNALI

**CARTOGRAFIA DEL COMPENSORIO DI
PASCOLO CON INDICAZIONE DELL'USO DEL
SUOLO**


FEBBRAIO 2025

REV:

SCALA 1:10.000

IL TECNICO:

DOTT. FOR. PAOLO MARIA TERZOLO

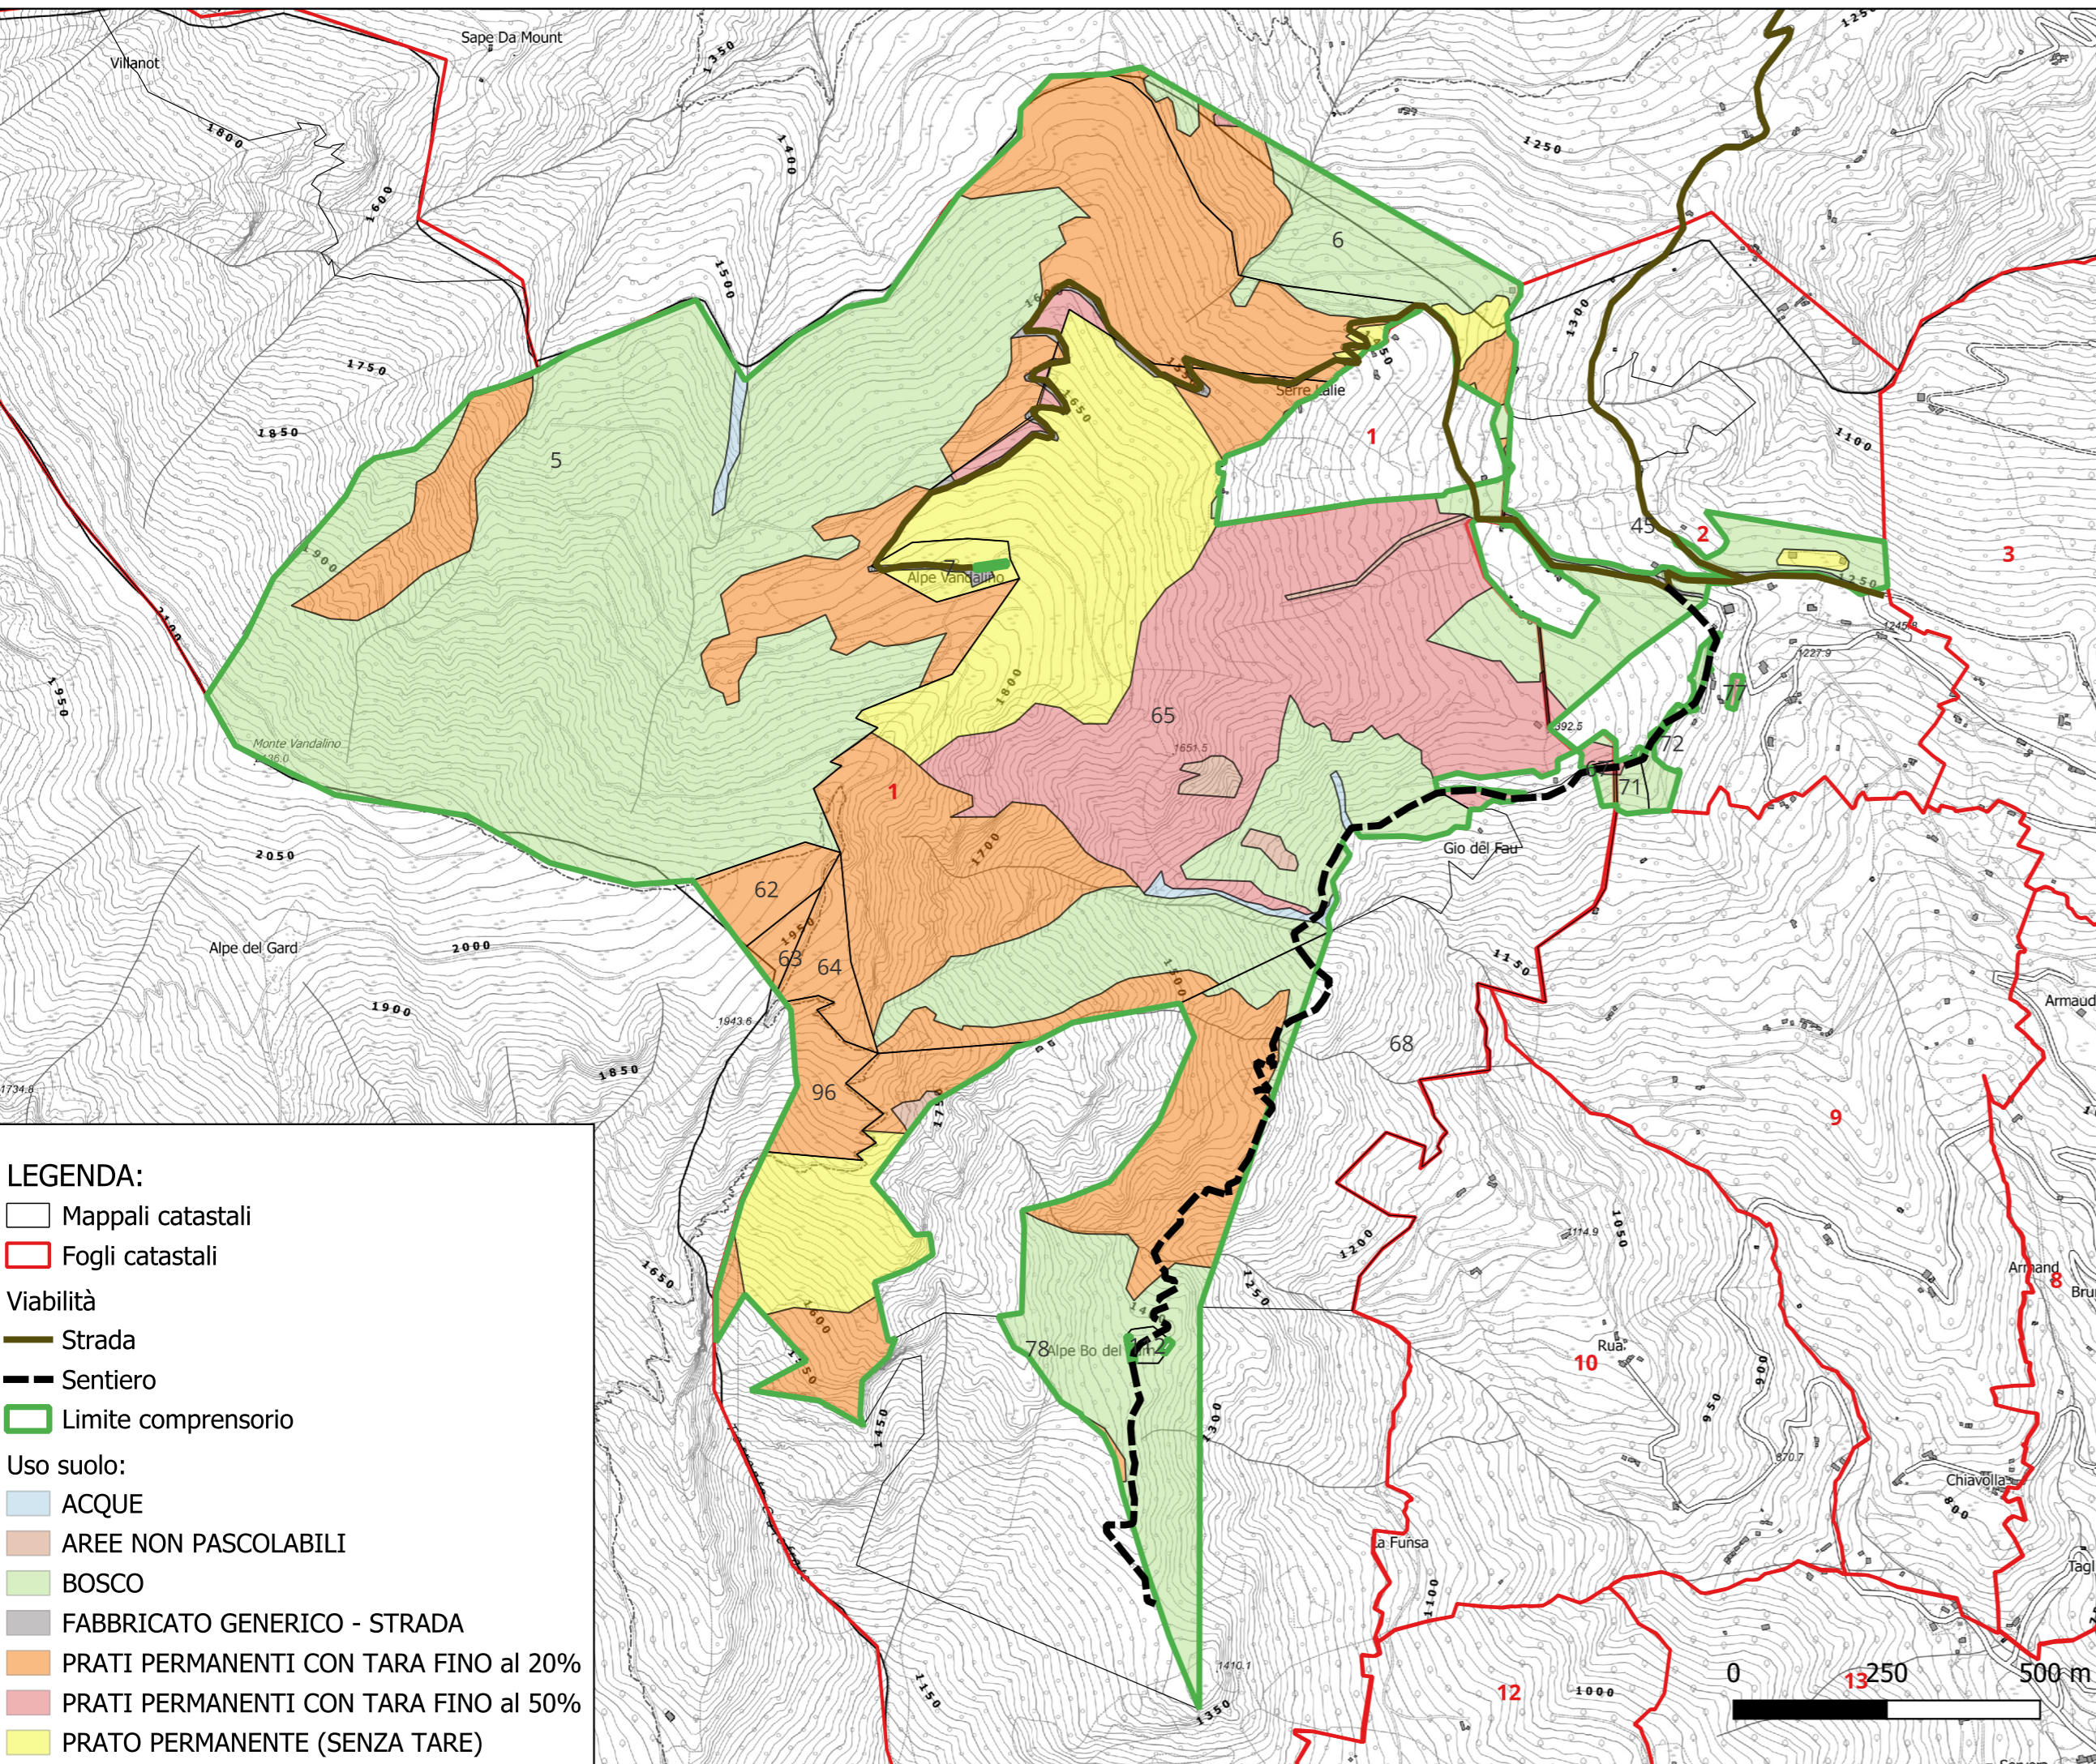

LEGENDA:

- Mappali catastali
- Fogli catastali
- Viabilità
 - Strada
 - Sentiero
- Limite comprensorio
- Uso suolo:
 - ACQUE
 - AREE NON PASCOLABILI
 - BOSCO
 - FABBRICATO GENERICO - STRADA
 - PRATI PERMANENTI CON TARA FINO al 20%
 - PRATI PERMANENTI CON TARA FINO al 50%
 - PRATO PERMANENTE (SENZA TARE)