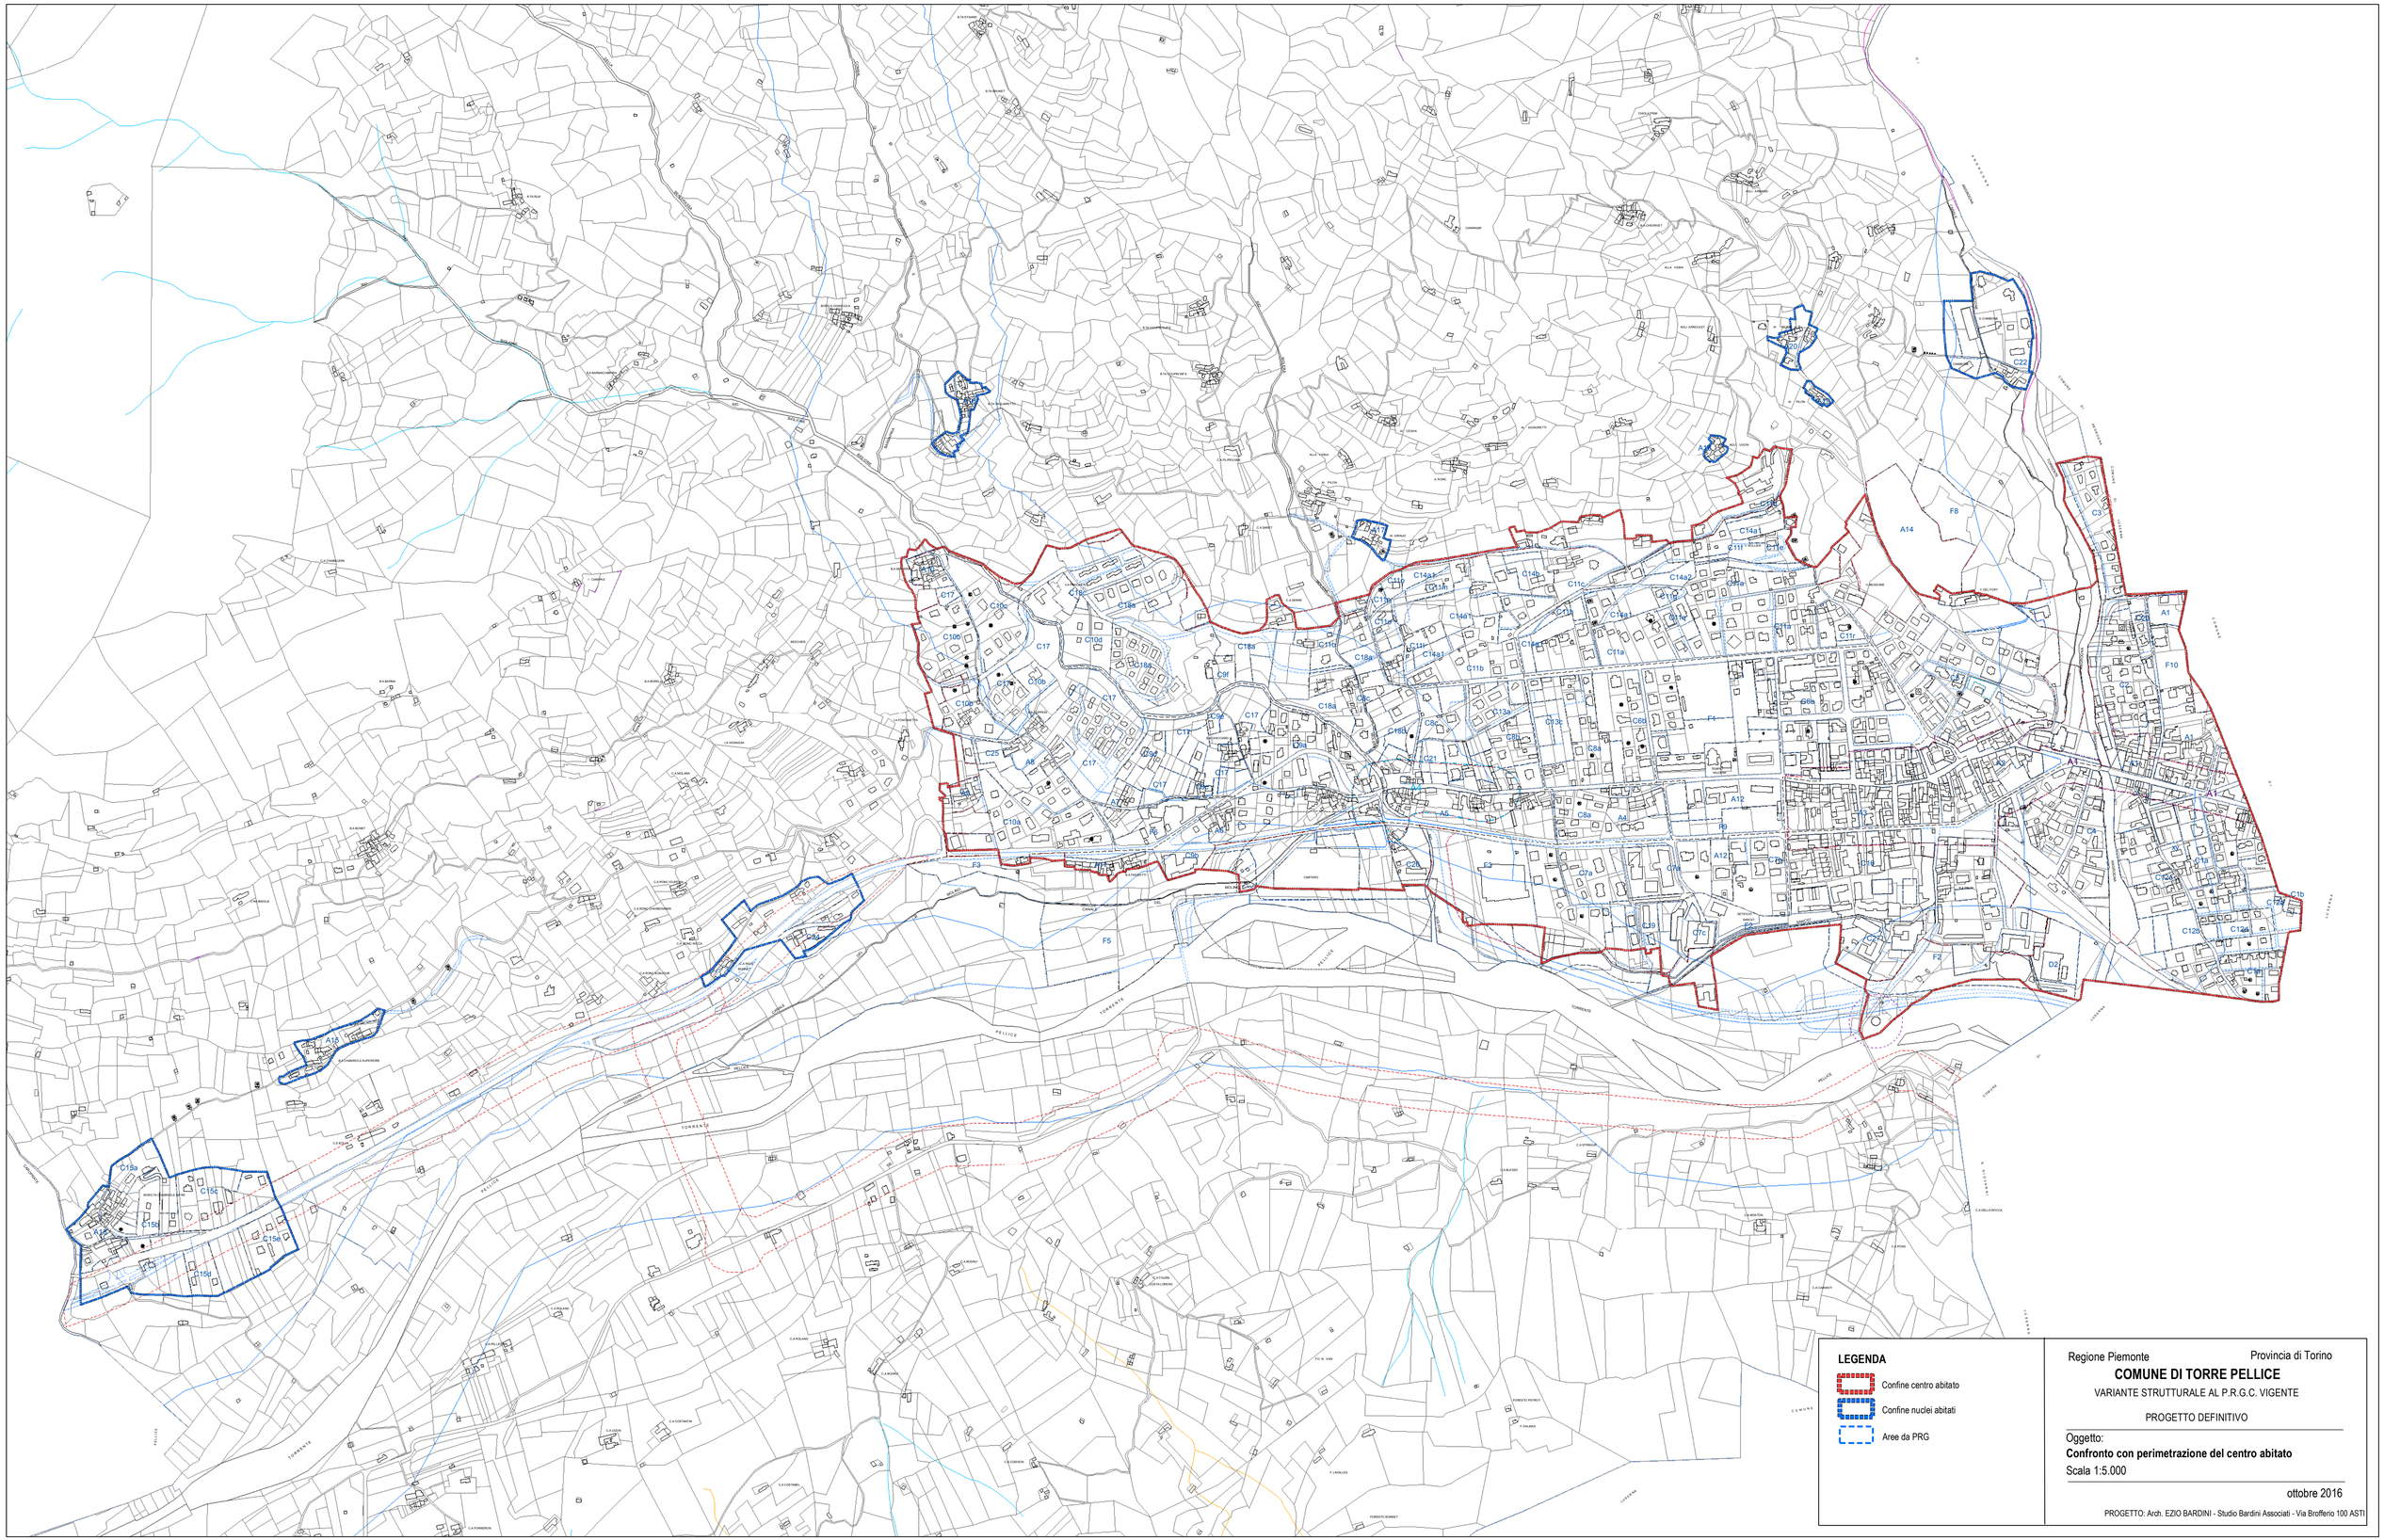

Regione Piemonte

Provincia di Torino

COMUNE DI TORRE PELLICE

VARIANTE STRUTTURALE AL P.R.G.C. VIGENTE

PROGETTO DEFINITIVO

Oggetto:

Confronto con perimetrazione del centro abitato

Scala 1:5.000

ottobre 2016

PROGETTO: Arch. EZIO BARDINI - Studio Bardini Associati - Via Brofferio 100 ASTI