

Regione Piemonte  
Provincia di Torino  
Comunità Montana Val Pellice

# COMUNE DI TORRE PELLICE

Variante al P.R.G.C per l'adeguamento al Piano  
Stralcio per l'assetto idrogeologico dell'autorità di  
Bacino del fiume Po (P.A.I.)

**PROGETTO DEFINITIVO**

---

Oggetto

Tavola

**Tavola di P.R.G.C.**

**CD8/3**

---

gennaio 2012


scala 1:1.500

progetto

**arch. Ezio BARDINI**

via Brofferio, 100 - Asti  
tel: 0141/530204  
fax: 0141/599064  
e-mail: ezio.bardini@libero.it



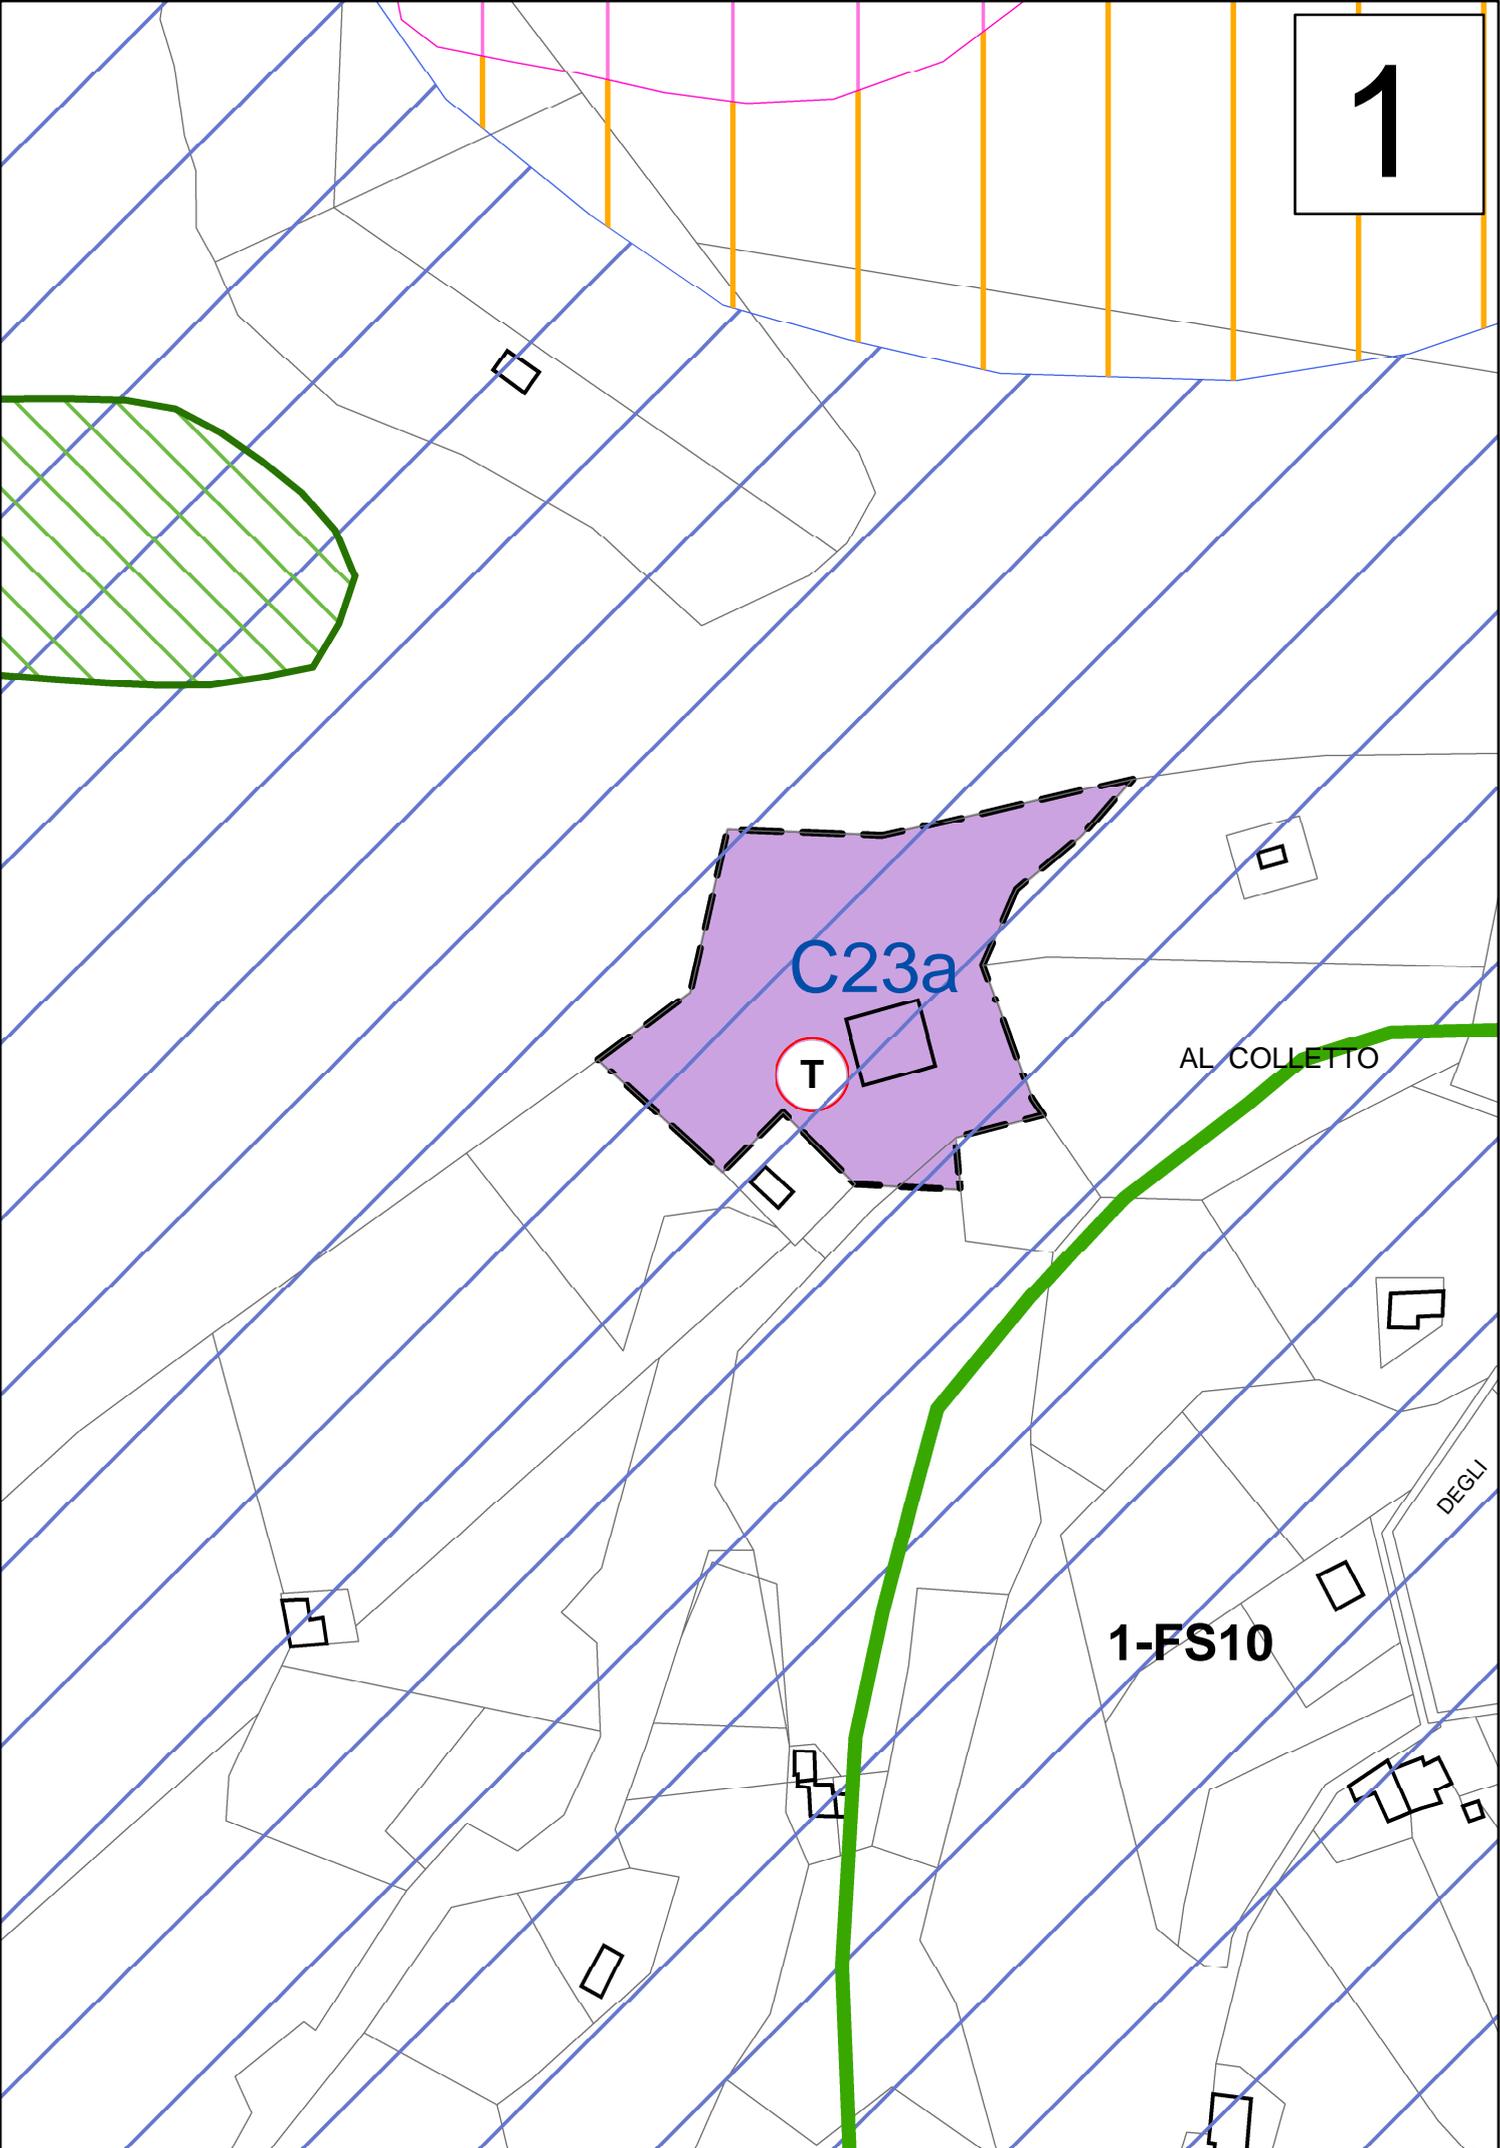


C23a

T


AL COLLETO

1-FS10

DEGLI

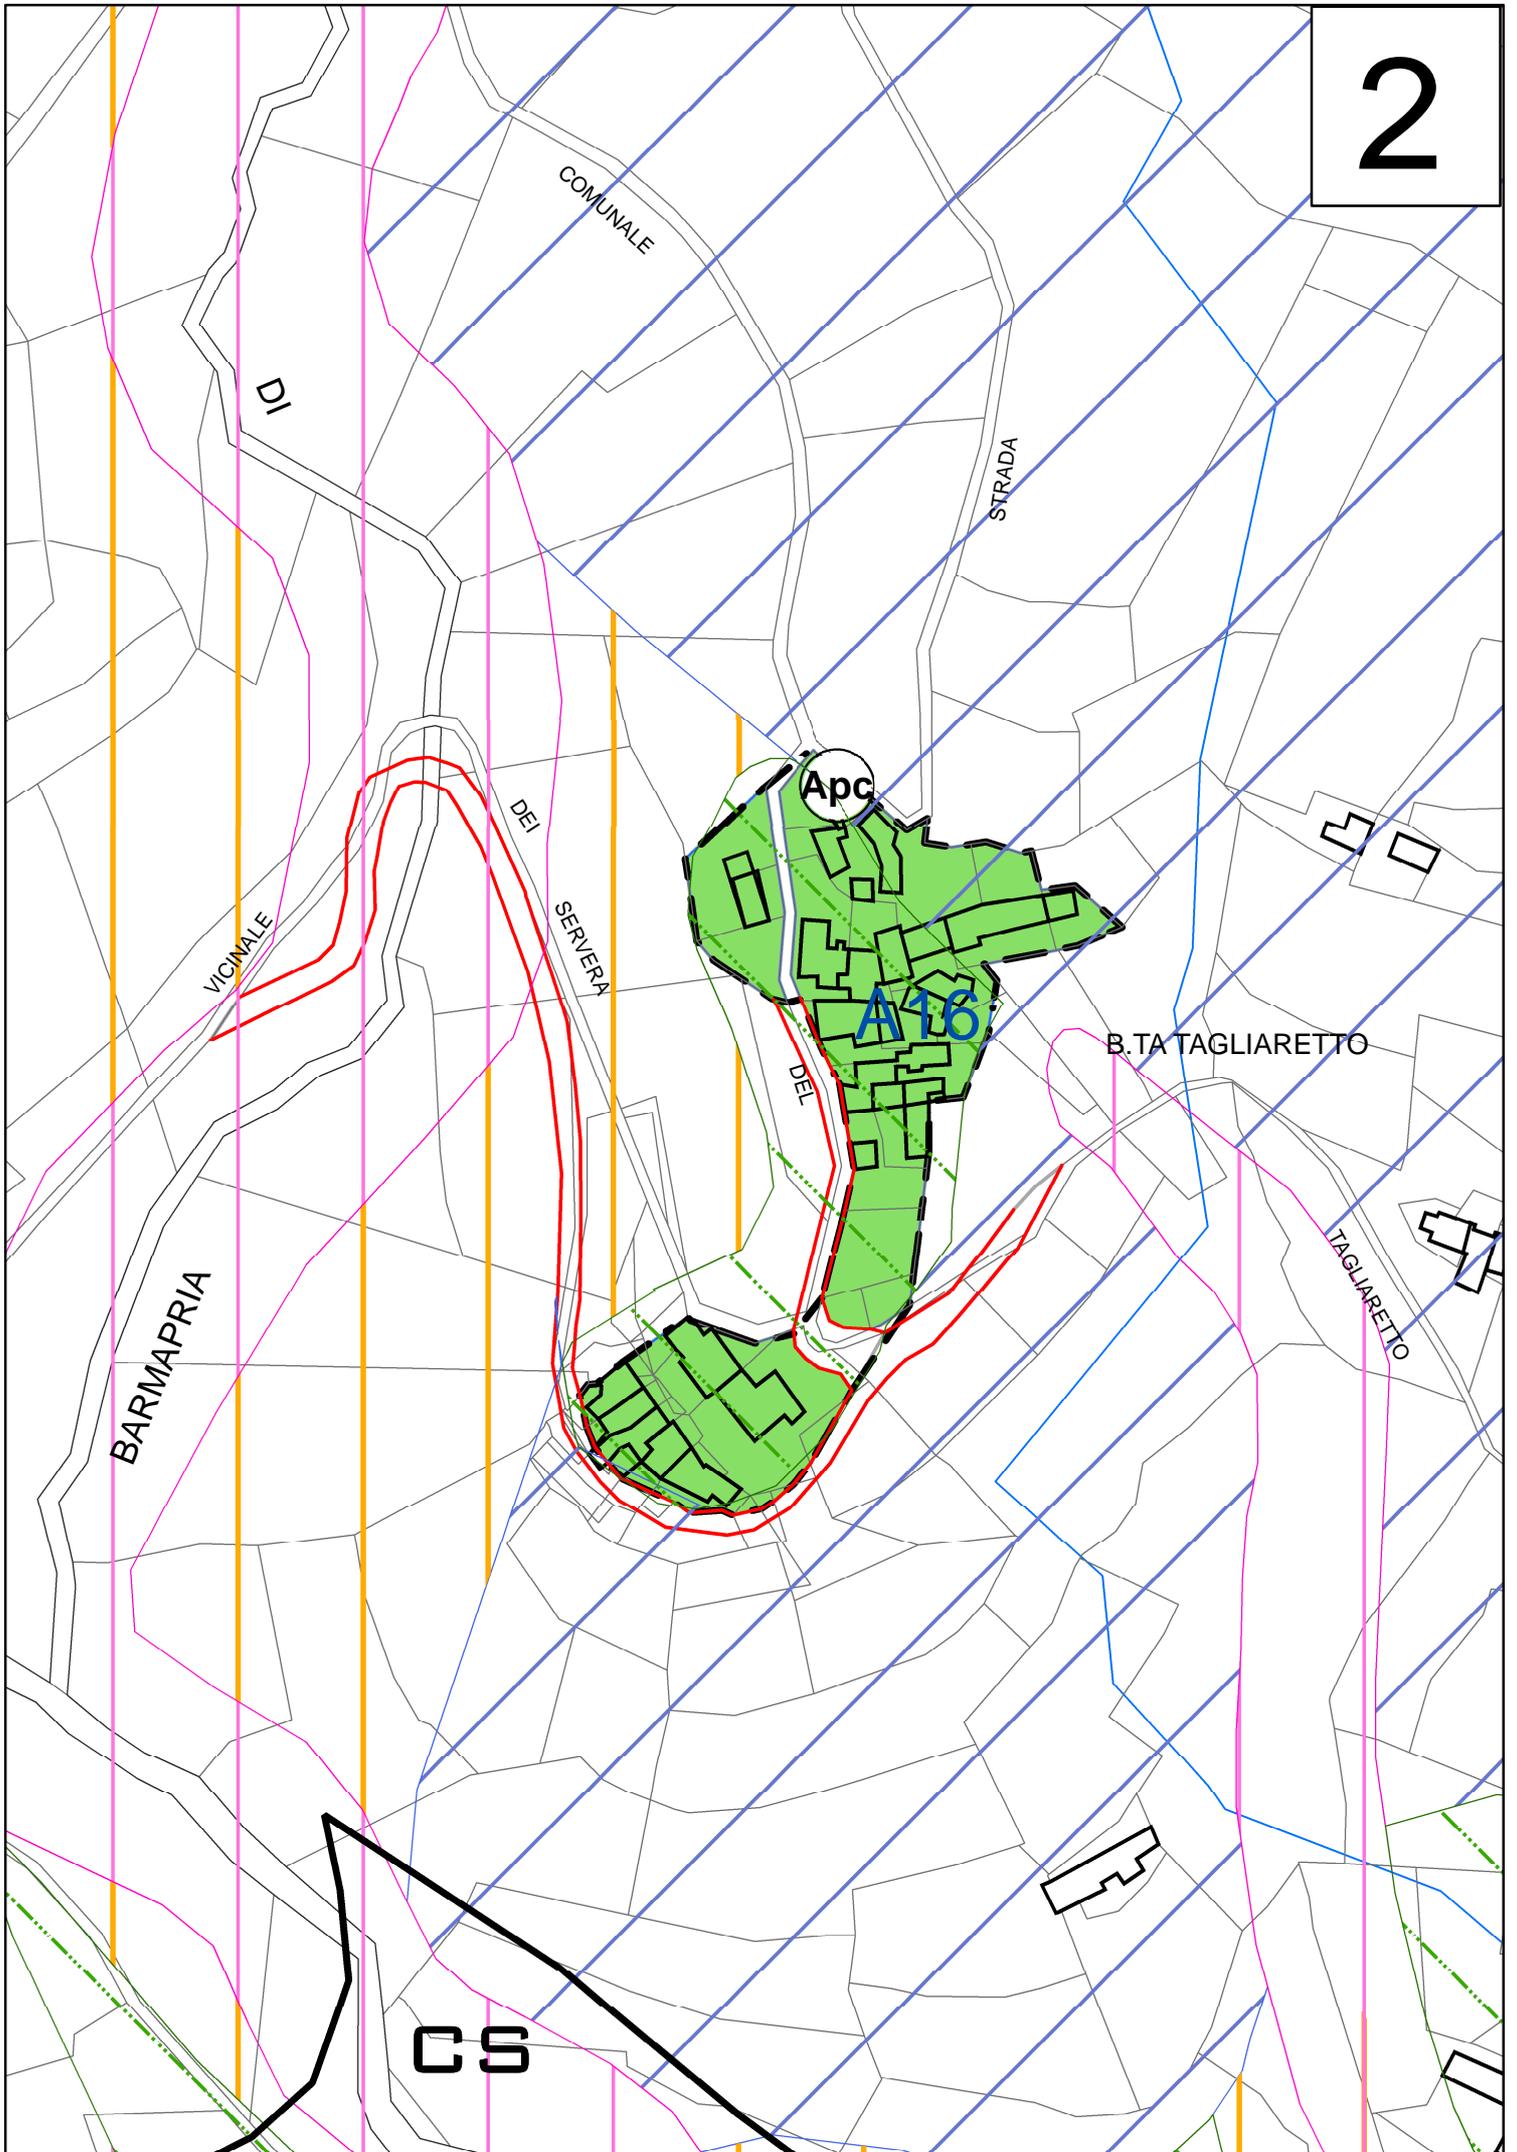

A BEUVROU

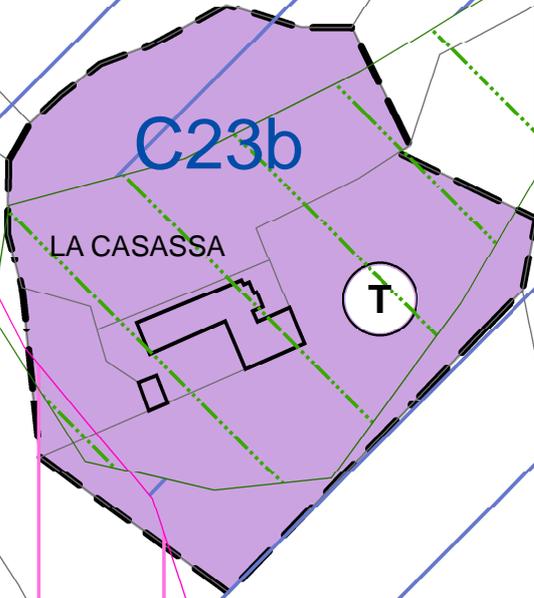

LA CASASSA

T

31-FA6

DEGLI

ARNOULET

Apc

STRADA  
COMUNALE

AI MURIS

A20

23-FA6

DEI

18-FQ6

VIC.

AI PILON

A19


ROSSIGNI

STRADA

AGLI UGON

A18

RAVADERA

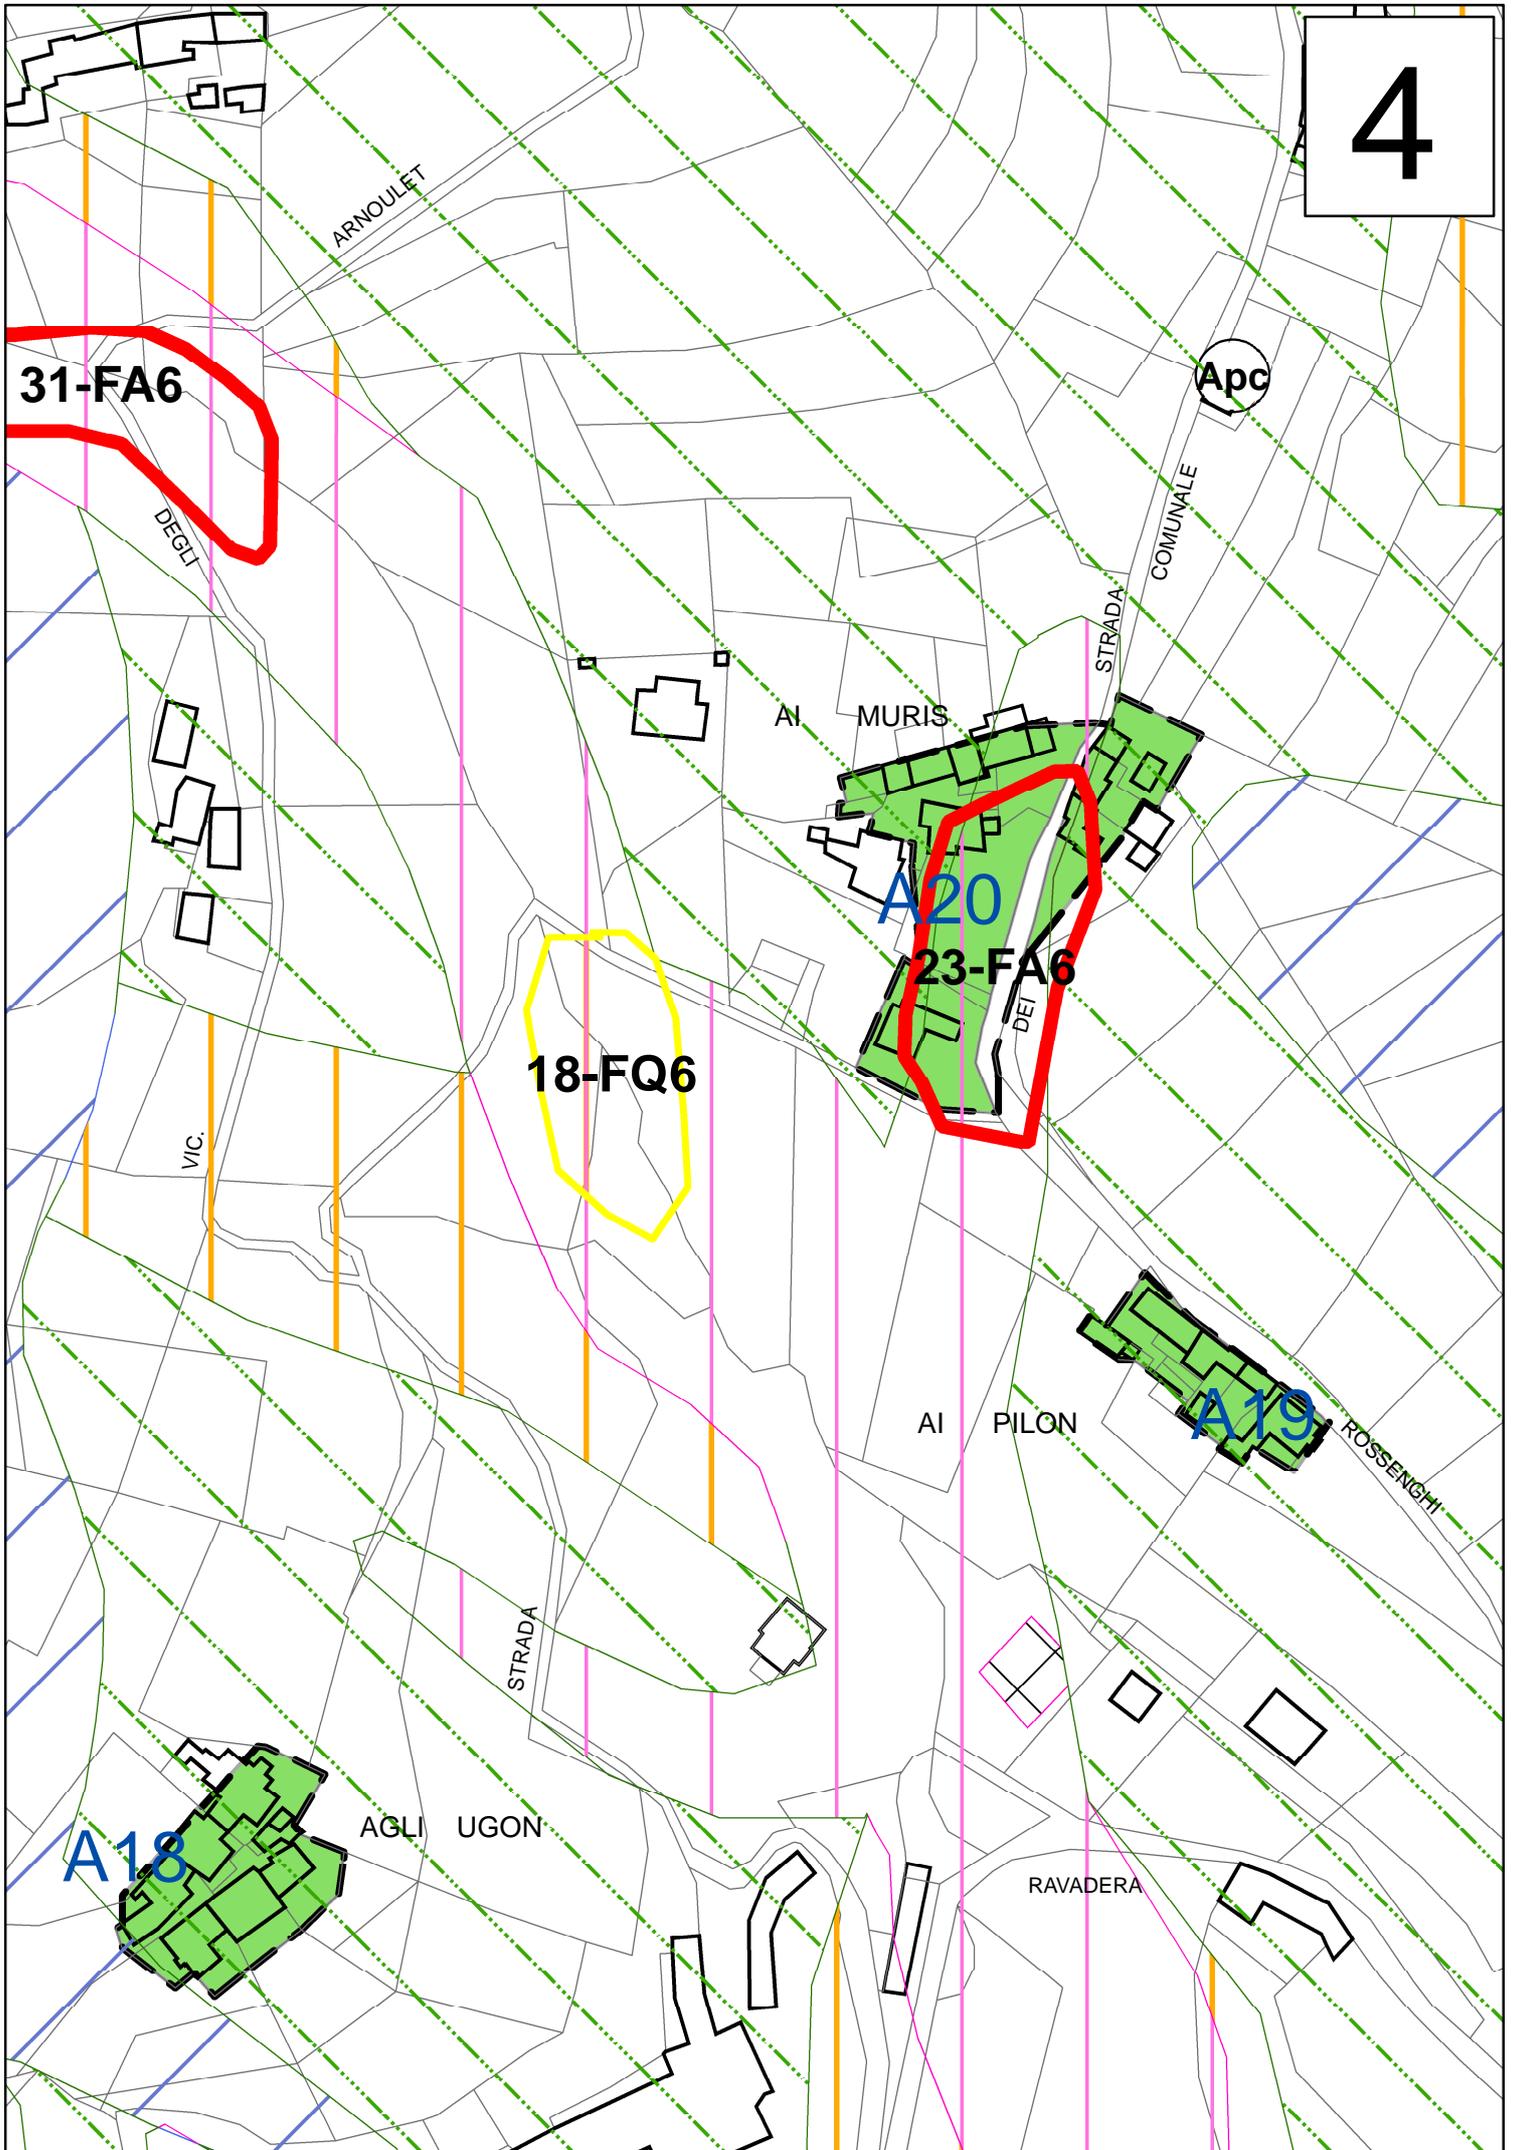

CAM 1

5

